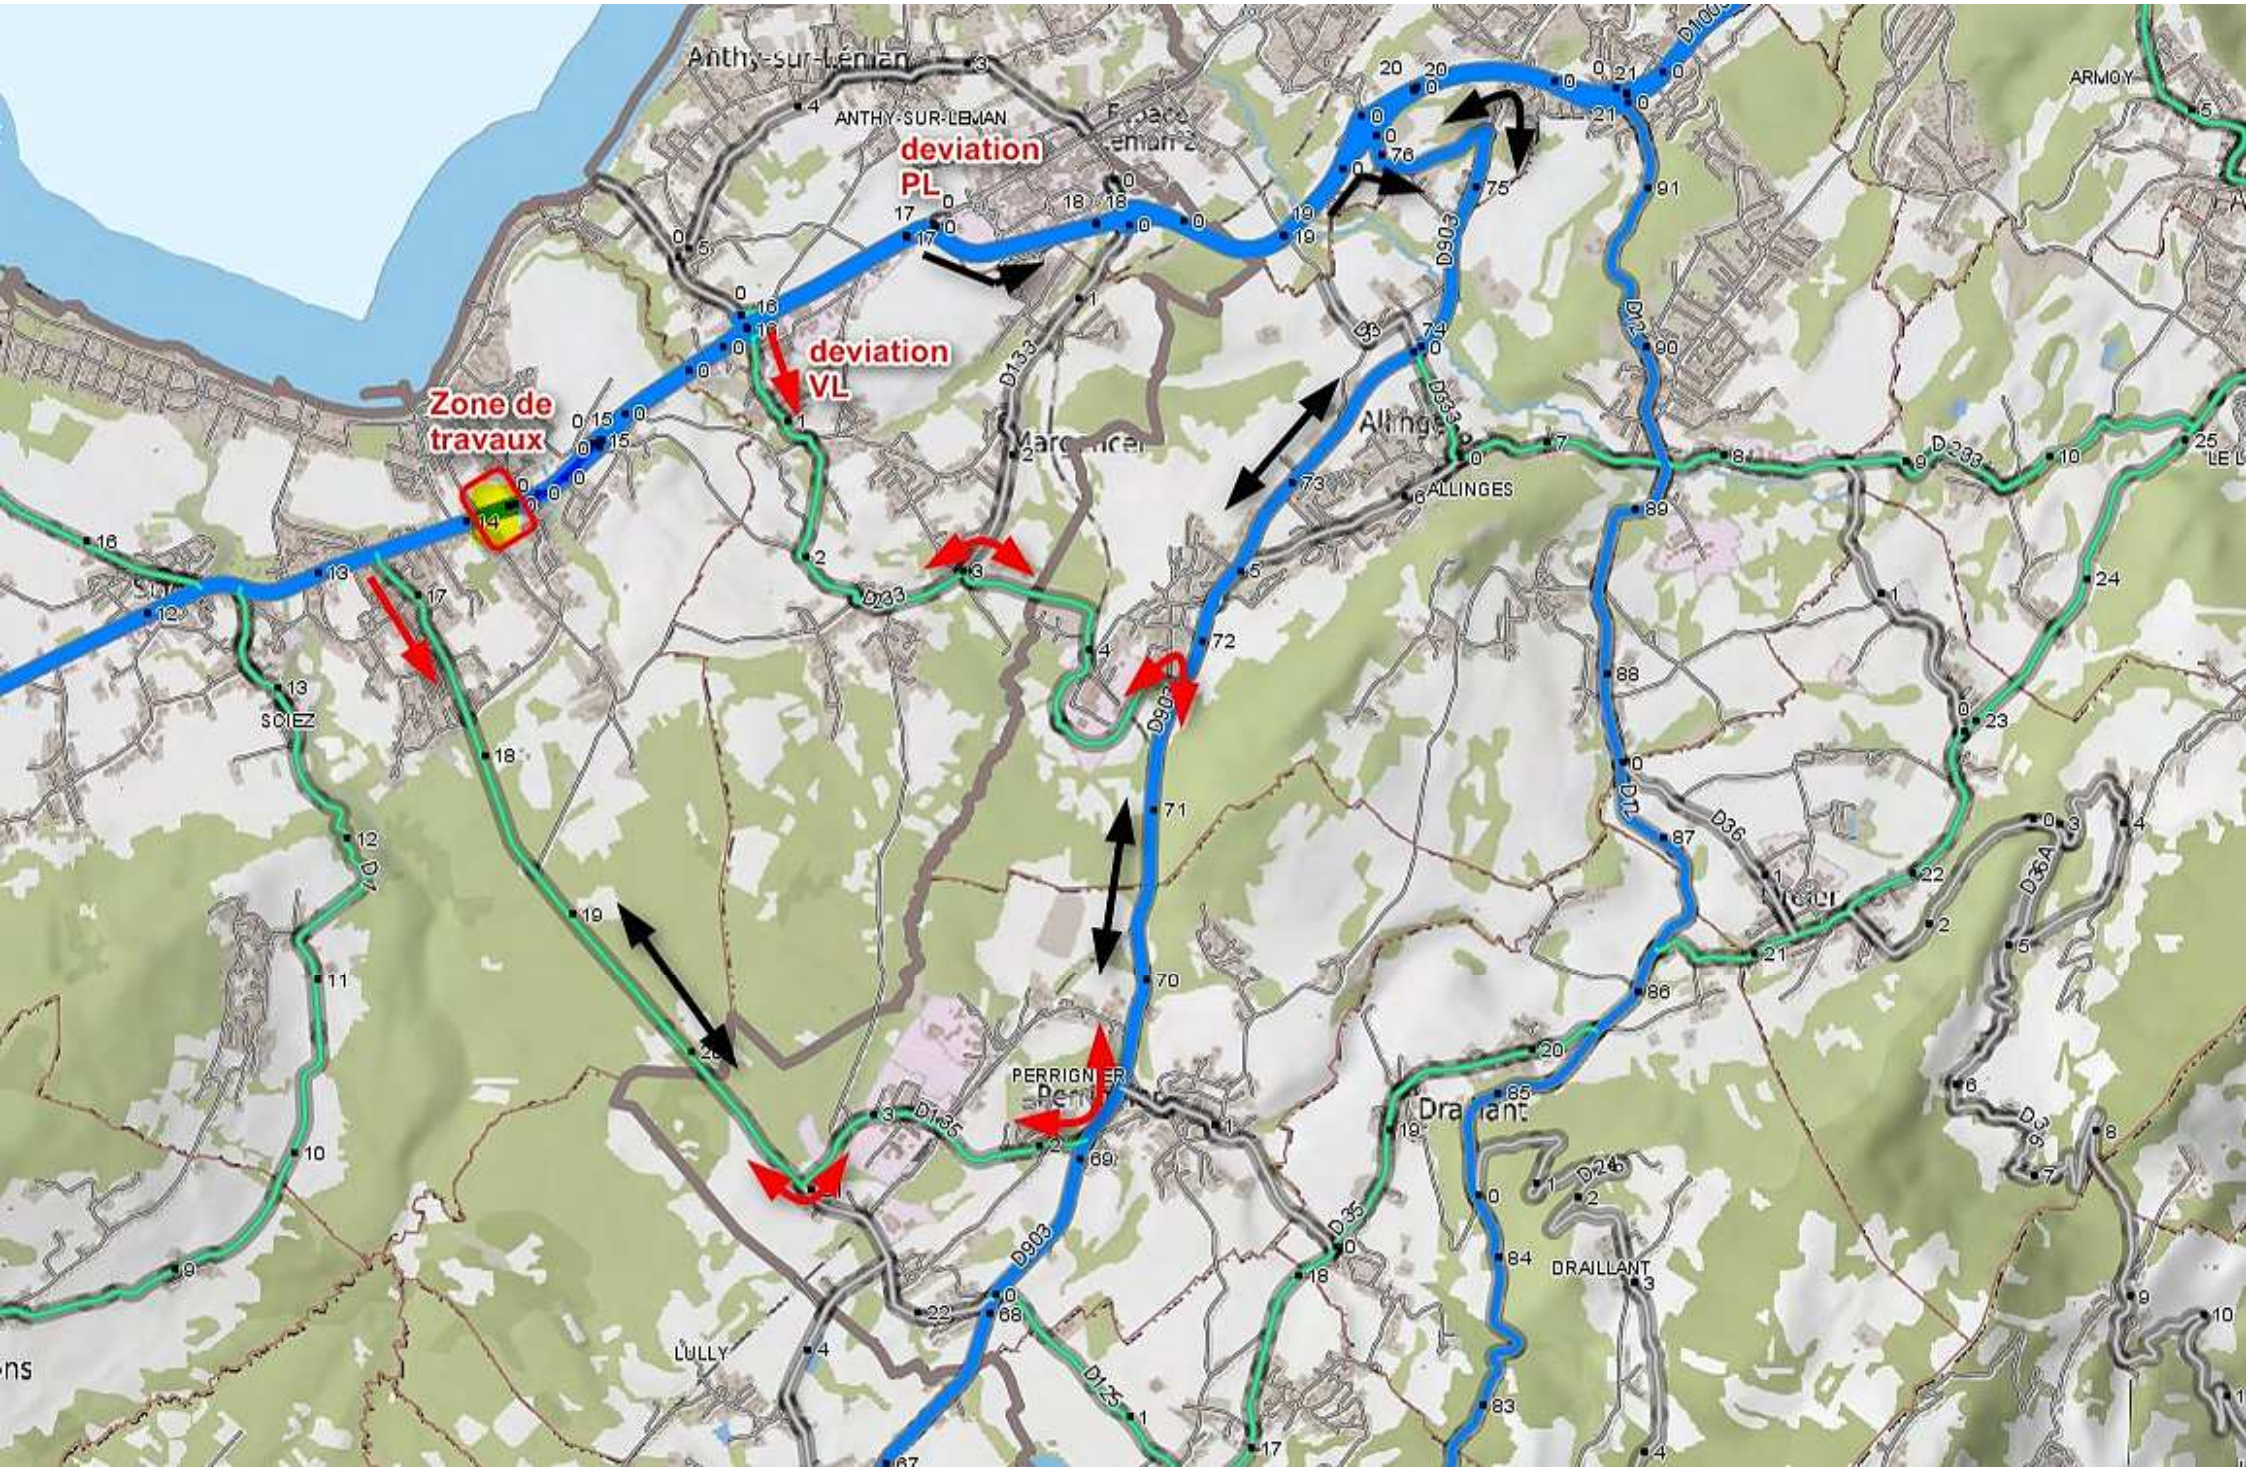

Anthy-sur-Léman
ANTHY-SUR-LEMAN
deviation PL
deviation VL
Zone de travaux
ARMOY
ALLINGES
SCIEZ
PERRIGNIER
Draillant
DRAILLANT
LULLY
D903
D133
D233
D135
D125
D35
D36
D36A
D12
D233